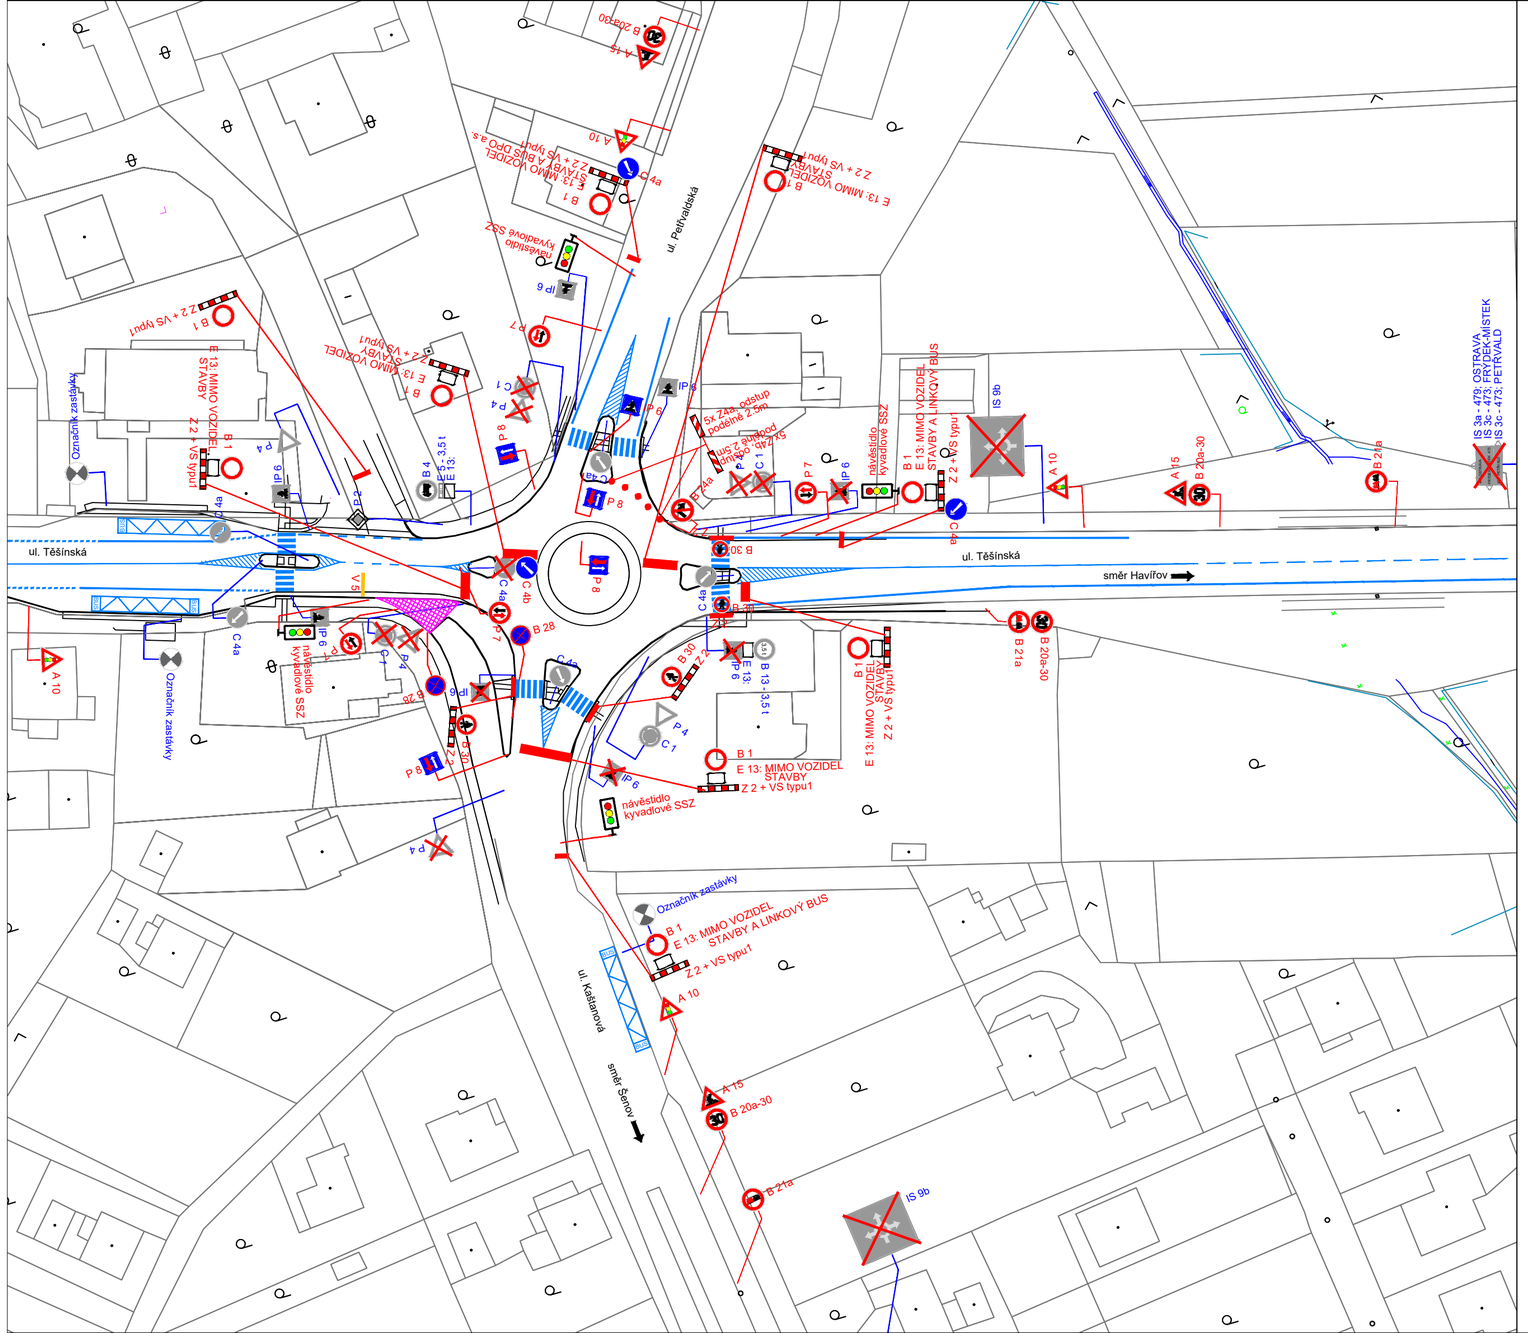

LEGENDA :

P 4 — STÁVAJÍCÍ SVISLÉ DOPRAVNÍ ZNAČENÍ

B 20a 30 — NAVRŽENÉ PŘECHODNÉ SVISLÉ DOPRAVNÍ ZNAČENÍ

STÁVAJÍCÍ VODOROVNÉ DOPRAVNÍ ZNAČENÍ

POZNÁMKA :

STÁVAJÍCÍ DOPRAVNÍ ZNAČENÍ JE ZAKRESLENO V ROZSAHU NUTNÉM PRO NÁVRH

Zodp. projektant	JIŘÍ BŘENEK	
Vypracoval	JIŘÍ BŘENEK	
Kreslil	JIŘÍ BŘENEK	
Kontrola	JIŘÍ BŘENEK	

Akce : REKONSTRUKCE A MODERNIZACE SILNICE II/479 OSTRAVA, UL. TĚŠÍNSKÁ II. ETAPA PŘECHODNÉ DOPRAVNÍ ZNAČENÍ

Příloha : Kříž. ul. Těšínská x ul. Petřvaldská x ul. Kaštanová při pokládce podkladních živ. vrstev v jízdním pruhu směr Havířov v úseku ul. Kaštanová - ul. Bartovická

Jiří Břenek
projektová činnost
Na Obecní 1528/10, 700 30 Ostrava-Hrabůvka
IČ : 11550937 tel.: 737331962

Objednatel : STRABAG a.s., odštěpný závod Morava, oblast Sever, Polanecká 827, 72108 Ostrava - Svinov

Datum	Srpen, 2020	*Číslo* 12
Měřítko	1 : 500	
Archivní číslo	54/2020	