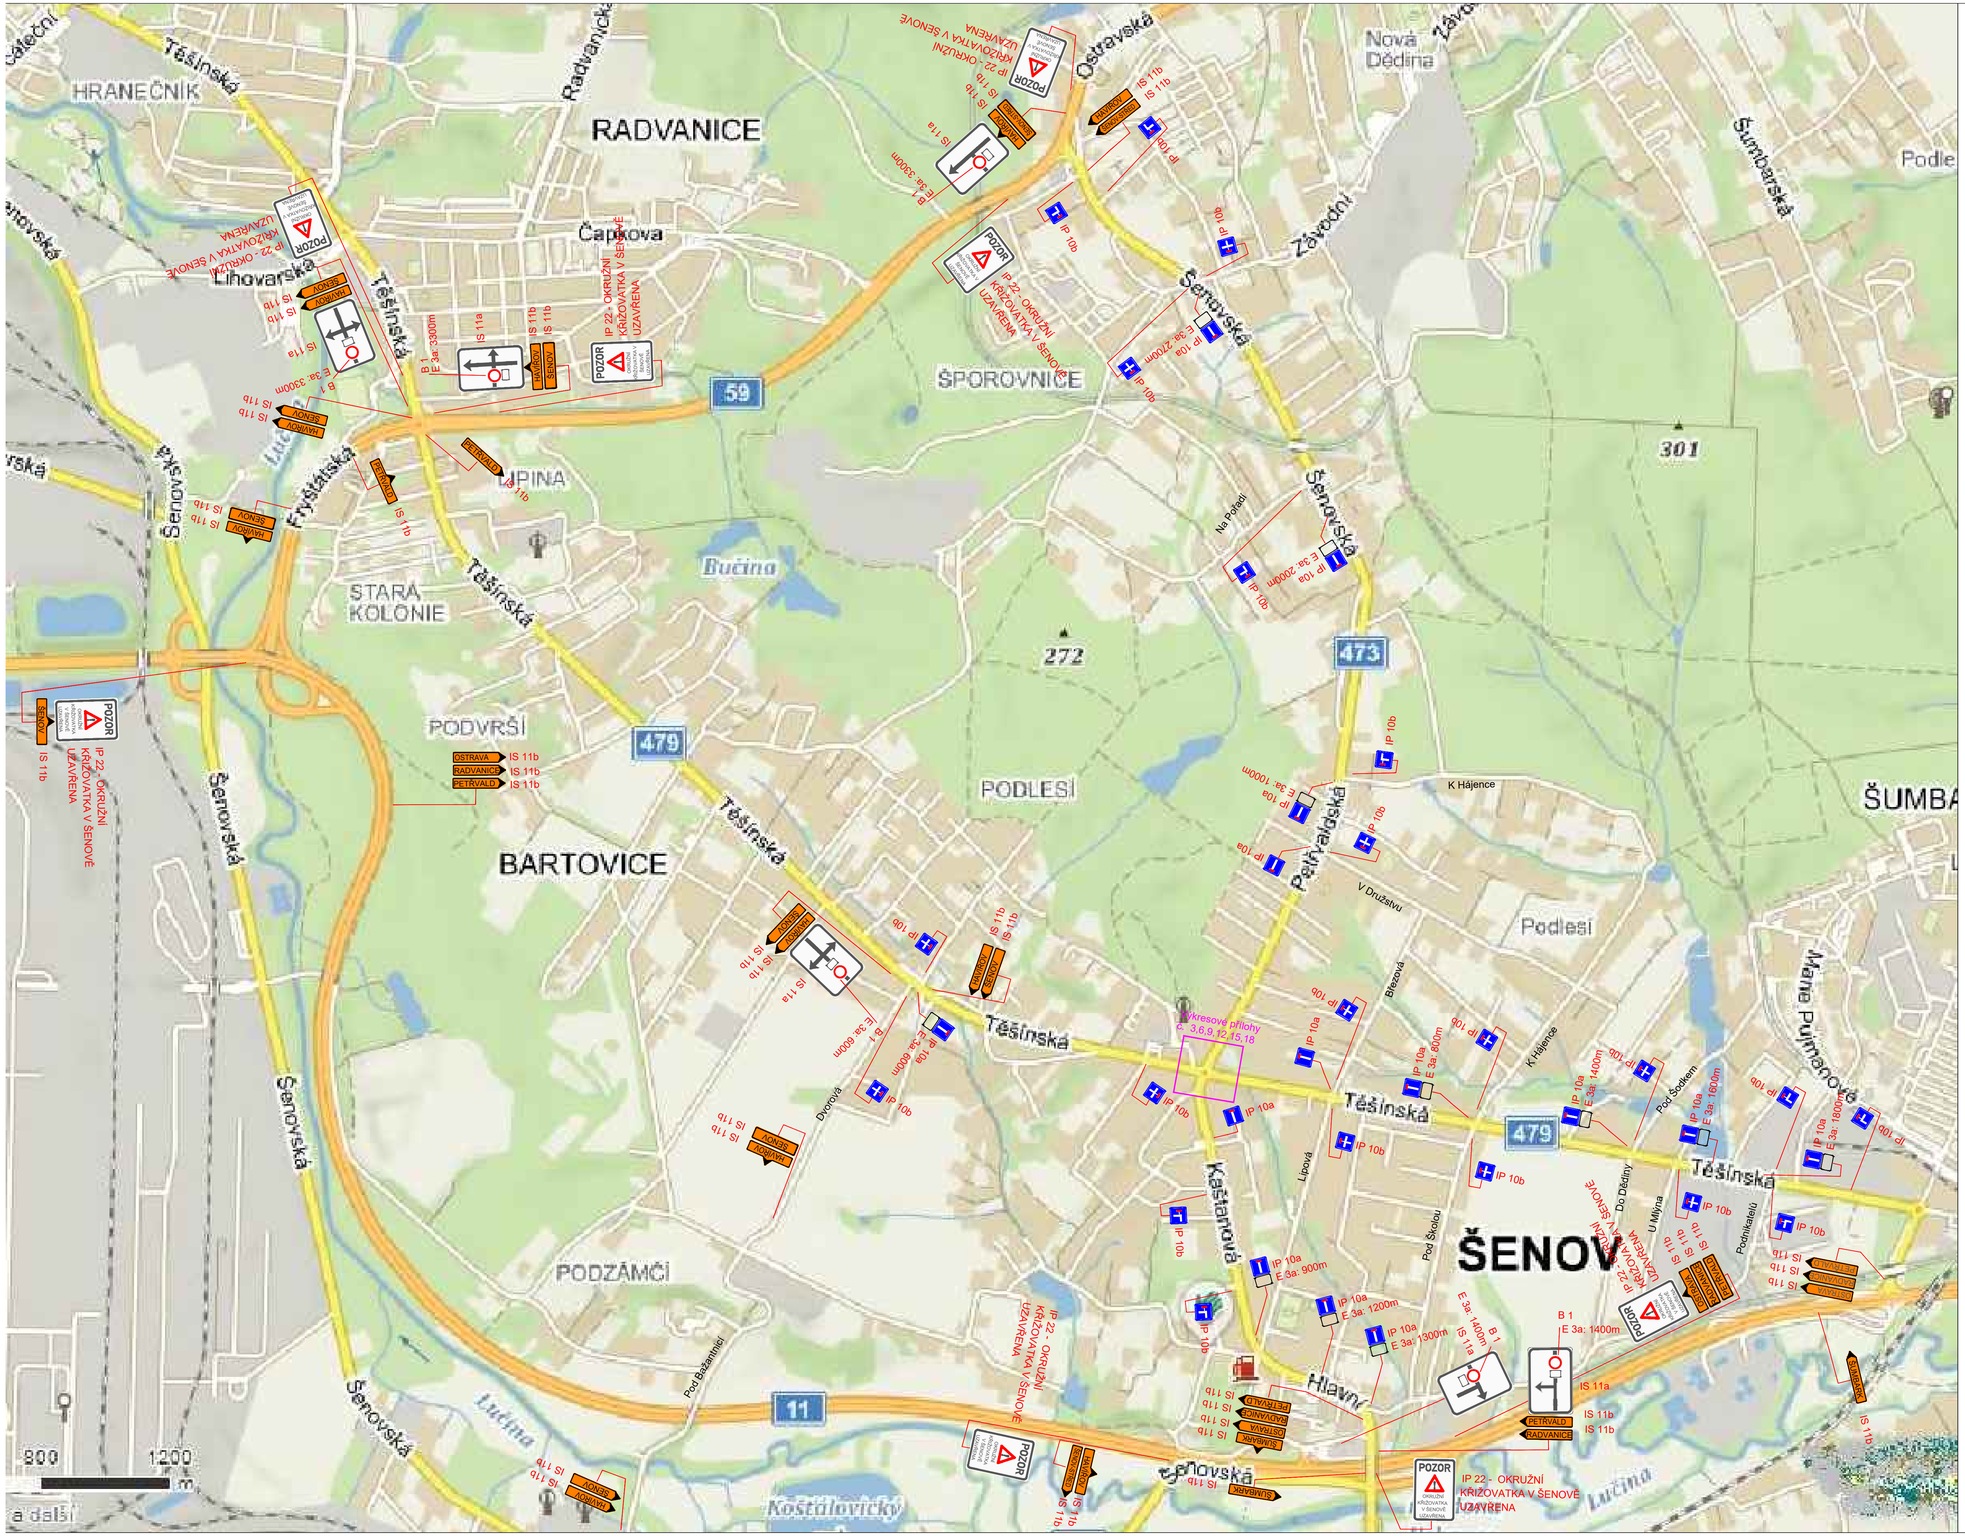

Zodp. projektant	JIŘÍ BŘENEK	
Vypracoval	JIŘÍ BŘENEK	
Kreslil	JIŘÍ BŘENEK	
Kontrola	JIŘÍ BŘENEK	

Akce : REKONSTRUKCE A MODERNIZACE SILNICE II/479 OSTRAVA, UL. TĚŠÍNSKÁ II. ETAPA PŘECHODNÉ DOPRAVNÍ ZNAČENÍ

Příloha : Vyznačení objízdné trasy při uzavírce křž. ul. Těšínská x ul. Petřvaldská x ul. Kaštanová

Jiří Břenek
projektová činnost
Na Obecní 1528/10, 700 30 Ostrava-Hrabůvka
IČ : 11550937 tel.: 737331962

STRABAG a.s., odštěpný závod Morava, oblast Sever,
Objednatel : Polanecká 827, 72106 Ostrava - Svinov

Datum	Srpen, 2020	*Číslo* 19
Měřítko		
Archivní číslo	54/2020	