




SKLO DO STŘEDU JEDNACÍHO STOLU:
 connex satinato tl. 4/4/2, broušená hrana matná
 plocha skla 1,98m²

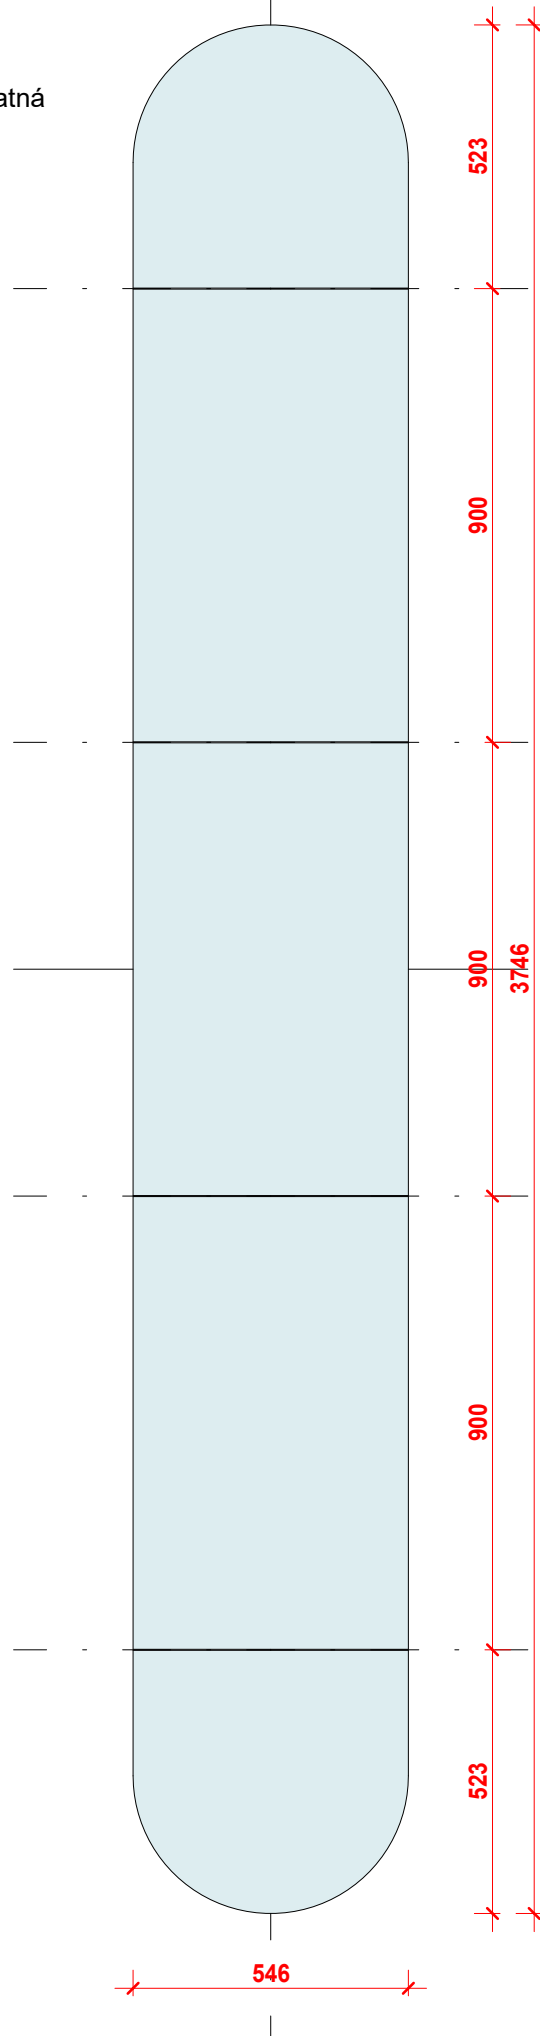

ŘEZ

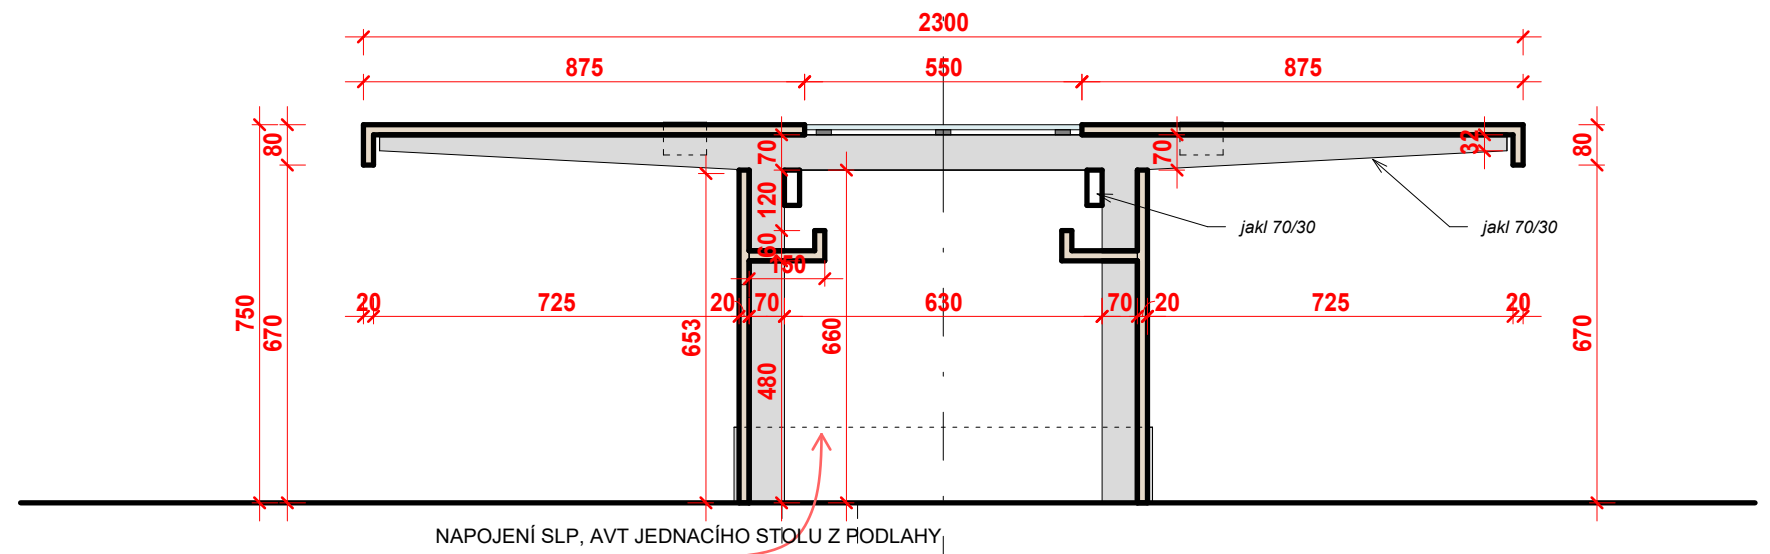

ČELNÍ POHLED

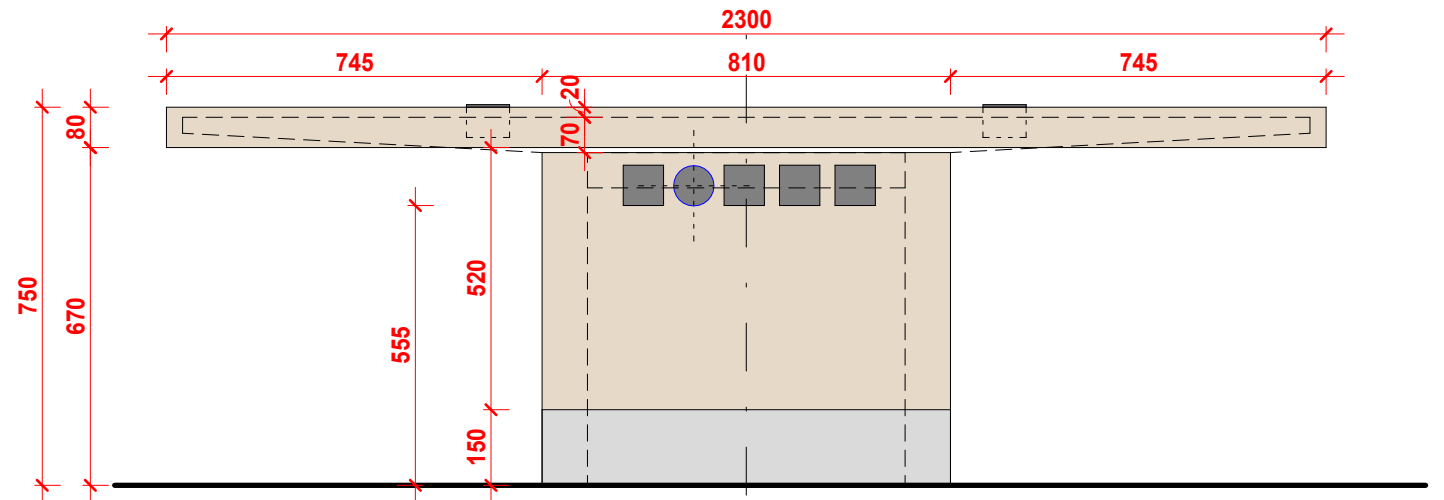

Zodpovědný projektant Ing. arch. Jiří Klímek AutORIZOVANÝ ARCHITEKT ČKA 03332 Na Lukách 458/34 724 00 Ostrava - Stará Bělá	IČO: 731 55 055 tel.: +420 603 373 373 email: klimek1@seznam.cz	Vypracoval Ing. arch. Jiří Klímek	Investor MĚSTO ŠENOV Radniční náměstí 300 739 34 Šenov
Stavba ZASEDACÍ MÍSTNOST MĚSTSKÉHO ÚŘADU ŠENOV		Místo stavby MĚSTSKÝ ÚŘAD ŠENOV Radniční náměstí 300 739 34 Šenov	Datum 10/2022
		Č. zakázky 182/22	Stupeň Projekt interiéru
Název INT 01 - Jednací stůl řez, čelní pohled, sklo		Část VÝTVARNĚ ARCHITEKTONICKÝ NÁVRH	Měřítko 1 : 15
		Výkres č. D.1.1.16	Revize