**Magistrát města Ostravy**
odbor dopravy

smoves9afddedc

Vaše značka:
Ze dne: 06.08.2026
Č. j.: SMO/543375/26/OD/Bal
Sp. zn.: S-SMO/533376/26/OD/3

– dle rozdělovníku –

Vyřizuje: Ing. Libor Baláš
Telefon: 599 442 317
E-mail: libor.balas@ostrava.cz
Datum: 12.8.2026

# VEŘEJNÁ VYHLÁŠKA

**Opatření pro zajištění bezpečnosti silničního provozu**

## Opatření obecné povahy

podle §§ 171-173 zákona č. 500/2004 Sb. správní řád, ve znění pozdějších předpisů (dále jen „správní řád“) a podle § 77, odst. 5, zákona č. 361/2000 Sb. o provozu na pozemních komunikacích a změnách některých zákonů (zákon o silničním provozu), ve znění pozdějších předpisů (dále jen „dopravní zákon“)

### Stanovení dopravního značení (dočasného) č. 7164/26/Šenov

Magistrát města Ostravy, odbor dopravy, podle § 124 odst. 6 zákona č. 361/2000 Sb. dopravního zákona ve znění pozdějších předpisů, věcně příslušný podle ust. § 1 zákona č. 314/2002 Sb. o stanovení obcí s pověřeným obecním úřadem a ust. § 12 vyhlášky č. 346/2020 Sb., o stanovení správních obvodů obcí s rozšířenou působností, území obvodů hlavního města Prahy a příslušnosti některých obcí do jiného okresu, místně příslušný úřad obce s rozšířenou působností stanoví pro silnice II. – III. tř. a pro místní komunikace I. – IV. tř. ve svém správním obvodu ve smyslu § 77 zákona č. 361/2000 Sb., dopravního zákona ve znění pozdějších předpisů, přechodnou úpravu silničního provozu v souvislosti s akcí:

# „Šenov, č. parc. 5623, NNv, NNk, NO“.

**Podmínky příkazu**:

1. Stanovení bude provedeno podle příloh ověřené Policií ČR, MŘ DI Ostrava pod č.j. KRPT-211757/ČJ-2026-070706 ze dne 5. 8. 2026.
2. Po uplynutí doby stanovené v bodě č. 6 příkazu bude dopr. značení a zařízení včetně změn v této souvislosti vyvolaných uvedeno do původního stavu.
3. Dopravní značení a zařízení užité podle tohoto stanovení musí splňovat ustanovení § 62, odst. 6, dopravního zákona a vyhlášky č. 294/2015 Sb. Provádějící dopravní zákon, musí být v souladu se zásadami pro jeho provádění a umisťování, TP 66, musí být celoreflexní podle ČSN EN 12899-1 a ČSN EN 1436 a lze použít výhradně dopravní značky a zařízení schválené k užívání na pozemních komunikacích Ministerstvem dopravy ČR.
4. Značení instalované podle stanovení s výjimkou změn stávajících značek bude provedeno přenosným svislým dopravním značením na červenobíle pruhovaných nosičích, bude respektovat průjezdný (průchozí) profil a rovněž respektovat práva vlastníků objektů a nemovitostí na silničním pozemku i mimo něj. Bude rovněž staticky zabezpečeno a samotné nesmí tvořit překážku sil. provozu.
5. Dopravní značení na silnicích II.-III. tř. a místních komunikacích I. a IV. tř. dle stanovení bude realizováno výhradně až po převzetí dotčeného úseku komunikace k realizaci od vlastníka, resp. od jejího správce, po uvedení do původního stavu bude zajištěno předání zpět vlastníkovi (správci).
6. Termín realizace: **30. 9. – 9. 10. 2026 (jeden den v tomto termínu).**

7. Po dobu uvedenou v bodě č. 6 bude dopravní značení a zařízení udržováno ve stavu odpovídajícím tomuto stanovení a platným zásadám pro jeho provádění.
8. Dočasné dopravní značení zajistí společnost Eltrab Group s.r.o., IČO: 05060761, Lublaňská 1002/9, 120 00 Praha 2 - Vinohrady. Za splnění podmínek stanovení zodpovídá p. Petr Klimánek, tel: 770 181 033.

## Poučení:

Toto stanovení dopravního značení nenahrazuje povolení silničního správního orgánu k užívání komunikace jiným než obvyklým způsobem podle § 25 silničního zákona anebo k uzávěře podle § 24 téhož zákona. Pokud výsledkem řízení ve věci uvedených povolení je odlišná organizace dopravy, než odpovídá tomuto stanovení, jiná omezení silničního provozu a podobně, musí zodpovědná osoba zajistit změnu stanovení, kterým se značení pro danou akci stanoví, jinak je toto stanovení neplatné a oprávnění z něj vyplývající zanikají. Odbor dopravy Magistrátu města Ostravy si vyhrazuje právo toto stanovení změnit, doplnit nebo zrušit, bude-li to veřejný zájem vyžadovat.

## Odůvodnění:

Účelem tohoto opatření obecné povahy je stanovení přechodné úpravy provozu na pozemních komunikacích v souvislosti s realizací stavebních prací a navrhovanou uzavírkou komunikace na ulici Okrajová ve městě Šenov. Navržené přechodné dopravní značení je nezbytné k zajištění bezpečnosti a plynulosti silničního provozu, ochraně účastníků provozu a pracovníků provádějících stavební činnost, a to v rozsahu dle přiložené situace. Silniční správní úřad po posouzení předloženého návrhu dospěl k závěru, že navržená přechodná úprava provozu je s ohledem na rozsah, charakter a organizaci prováděných prací nezbytná a odpovídá požadavkům na bezpečnost a plynulost provozu na pozemních komunikacích. Projekt dopravního značení byl projednán s Policií České republiky, MŘ DI Ostrava, dne 5. 8. 2026 bez zásadních připomínek.

## Rozhodnutí o námitkách:

Podle ustanovení § 77, odst. 5 dopravního zákona při stanovení přechodné úpravy provozu na pozemních komunikacích příslušný správní úřad nedoručuje návrh opatření obecné povahy a nevyzývá dotčené osoby k podání připomínek nebo námitek.

## Poučení o odvolání:

Proti opatření obecné povahy nelze podat opravný prostředek (§ 173 odst. 2 správního řádu). Opatření obecné povahy nabývá účinnosti pátým dnem po dni vyvěšení veřejné vyhlášky (§ 77 odst. 5 dopravního zákona).

Ing. Břetislav Glumbík
vedoucí odboru dopravy

-elektronicky podepsáno-

Přílohy: - situace dopravního značení dle textu

**Úřad města Šenov a Středisko informačních služeb Magistrátu města Ostravy žádáme, aby tuto veřejnou vyhlášku vystavily na dobu 15 dnů na svých úředních deskách.**

Rozdělovník:

1. Eltrab Group s.r.o., IČO: 05060761, DS: hpdu8uw, Lublaňská 1002/9, 120 00 Praha 2 – Vinohrady
2. Policie ČR, MŘ DI Ostrava, Výstavní 55, 703 49 Ostrava-Vítkovice
3. Město Šenov, Radniční náměstí 300, 739 34 Šenov
4. MMO, odbor vnitřních věcí, oddělení SIS – zde

POLICIE ČR
Městské ředitelství
Dopravní inspektorát
Výstavní č. 55
703 49 Ostrava-Vítkovice

Souhlas dle § 77/24 zák.č. 361/2000 Sb.
75/(4) 2,3 z.č. 13/1997 Sb.

Odsouhlaseno dne: - 5. 08. 2026
pod č.j.: KRPT-211757/ČJ-2026-0701d
Vedoucí DI MŘ PČR Ostrava
Platnost omezena:
do: 12/2026
podpis: npor. Bc. Kamil Planka

DI MŘ PČR Ostrava s předloženým návrhem souhlasí, neboť odpovídá obecným požadavkům BESIP.
Stanovisko je platné pro ..... odsouhlasených příloha.

por. Bc. Jiří Mutina, DiS.
komisař

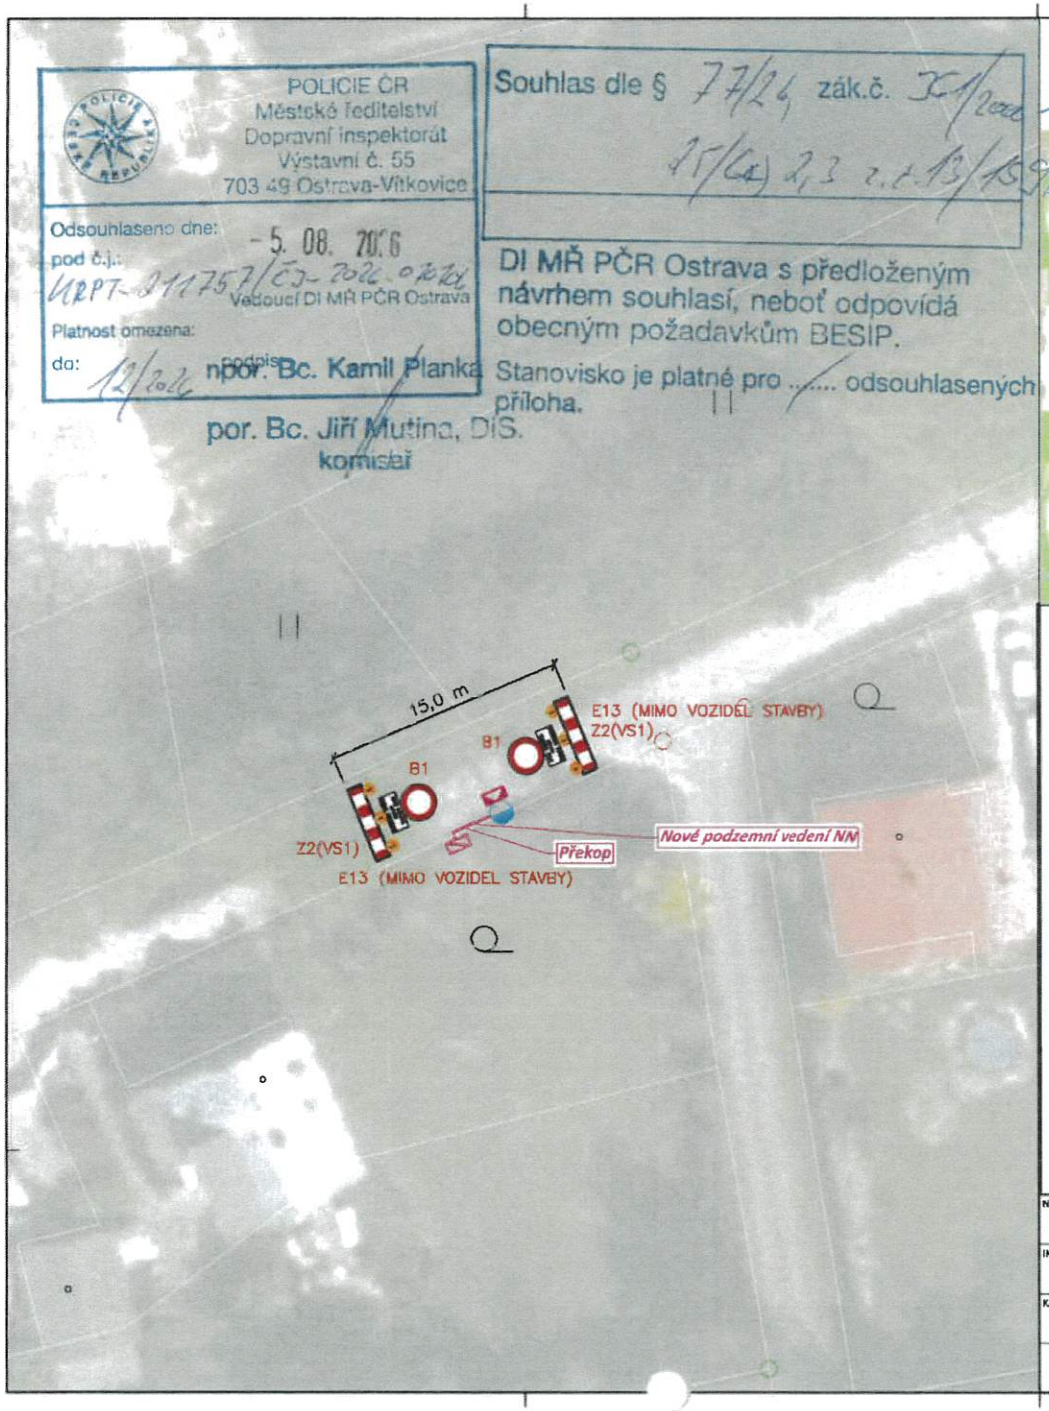


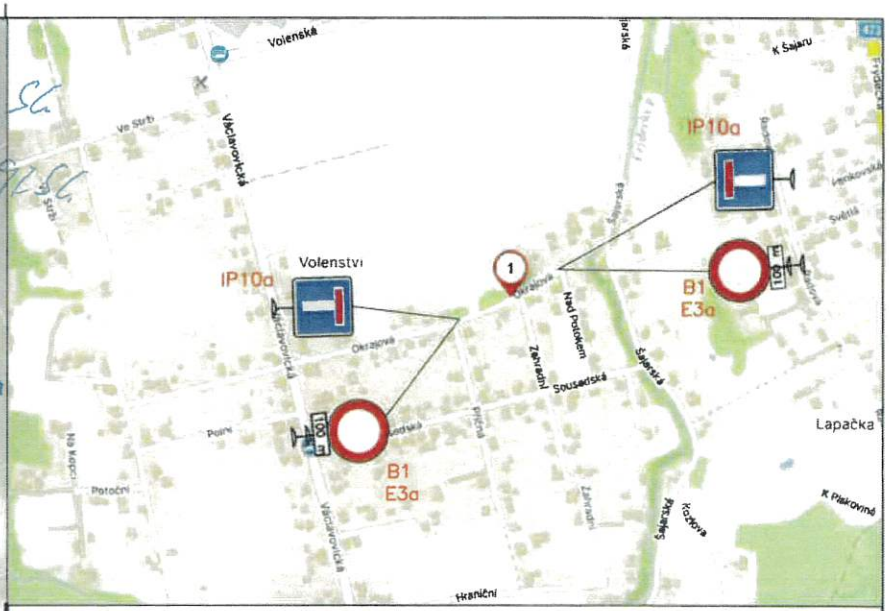


## Legenda

- A15 — Navržené přechodné dopravní značení
- P4 — Stávající dopravní značení
- Zábor chodníku/komunikace
- Sloupy
- Projektované zemní vedení NN

| | | | | |
|---|---|---|---|---|
| NÁZEV STAVBY: K_Šenov,č.parc. 5623, NNv,NNk, NO | | | MĚŘÍTKO: 1:300 | ORSION s.r.o. Na Hřebenkách 815/130 Smíchov, 150 00 Praha 5 IČO: 244 15 807 |
| INVESTOR: ČEZ Distribuce, a.s. | VYPRACOVAL: Bc. Anh Duc Nguyen | ZKONTROLOVAL: Ing. Ondřej Kisza | DATUM: 16.06.2026 | |
| KATASTRÁLNÍ ÚZEMÍ: k.u.: Šenov u Ostravy [762342] | | | FORMÁT: A3 | |
| Situace dopravního řešení [illegible]stění přechodného dopravního značení | | | DIO | ČÍSLO ZAKÁZKY: IP-12-8035461 |