


# ŠENOV

ÚZEMNÍ PLÁN  
1 : 5 000

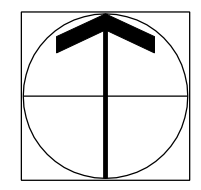

## GRAFICKÁ LEGENDA


plochy stabilizované	plochy změn	územní rezervy	Plochy s rozdílným způsobem využití
BH	BI	(BI)	plochy bydlení hromadného s převahou bytových domů
RI	RN		plochy bydlení individuálního s převahou rodinných domů
OV	OS	(OS)	plochy rekreace individuální
OH	OM		plochy rekreace - na plochách přírodního charakteru
PV			plochy občanského vybavení - veřejná vybavenost
SM	SM	(SM)	plochy občanského vybavení - hřbitovy a sport
SV	SV		plochy občanského vybavení - hřbitovy
DS	DS		plochy občanského vybavení - komerční zařízení
DZ			plochy veřejných prostranství (i bez kódu)
TI			plochy smíšené obytné městské
TO			plochy smíšené obytné venkovské
VL	VL		plochy dopravní infrastruktury silniční
VD	VD		plochy dopravní infrastruktury železniční
ZV	ZV		plochy technické infrastruktury
ZS	ZS		plochy pro nakládání s odpady
ZP	ZP	(ZP)	plochy výroby a skladování - průmysl
VV			plochy výroby a skladování - drobná a řemeslná výroba
NZ	NZ		plochy zelené veřejné
NL	NL		plochy zelené soukromé
NP	NP		plochy zelené přírodního charakteru
			plochy vodní a vodohospodářské
			plochy zemědělské
			plochy lesní
			plochy přírodní

URBANISTICKÉ ŘEŠENÍ	ŽELE. EL. ENERGET. SPOLE.	VODNÍ HOSPODÁŘSTVÍ A ZÁSOBOVÁNÍ VEŠKÉ	ŽIVOTNÍ ŽIVOTNÍ
OP sílnice I. třídy			
OP sílnice II. a III. třídy			
ochr. pásmo vodního zdroje II. stupně - vnitřní			
ochr. pásmo vodního zdroje II. stupně - vnější			
čistírna odpadních vod			
aktivní zóna záplavového území			
záplavové území Q <sub>100</sub>			
území zvláštní povodňové pod vodním dílem			
protipovodňová opatření			
vodovodní přívadě			
objekt na vod. síti (vodojem, čerpací stanice, úpravná voda)			
OP plynovodu VTL			
OP katodové ochrany			
OP vedení VVN			
OP vedení VN			
trasa optického (dálkového) kabelu			
základnová stanice			
radioreléové trasy			
OP radioreléové trasy			
odvodňovací pozemky			

- celé správní území je zájmovým územím MO  
- z hled. povolování výjimečných staveb  
- celé správní území je situováno v OP  
leteckých zabezpečovacích zařízení MO

URBANISTICKÉ ŘEŠENÍ	ŽELE. EL. ENERGET. SPOLE.	VODNÍ HOSPODÁŘSTVÍ A ZÁSOBOVÁNÍ VEŠKÉ	ŽIVOTNÍ ŽIVOTNÍ
ochranné pásmo PP Masarykova Lužiny			
Evropsky významná lokalita - Natura 2000			
lokalita výskytu zvláštně chráněného druhu			
významný krajinný prvek - registrovaný			
ochranné pásmo lesa = 50m od kraje lesa			

sesuvná území  
podškolovaná území  
ochranné ložiskové území  
ložiska a propočtené zdroje  
dobyčlivý prostor (území dotčené těžbou)  
území s výskytem melarou  
nemovitých kulturní památky

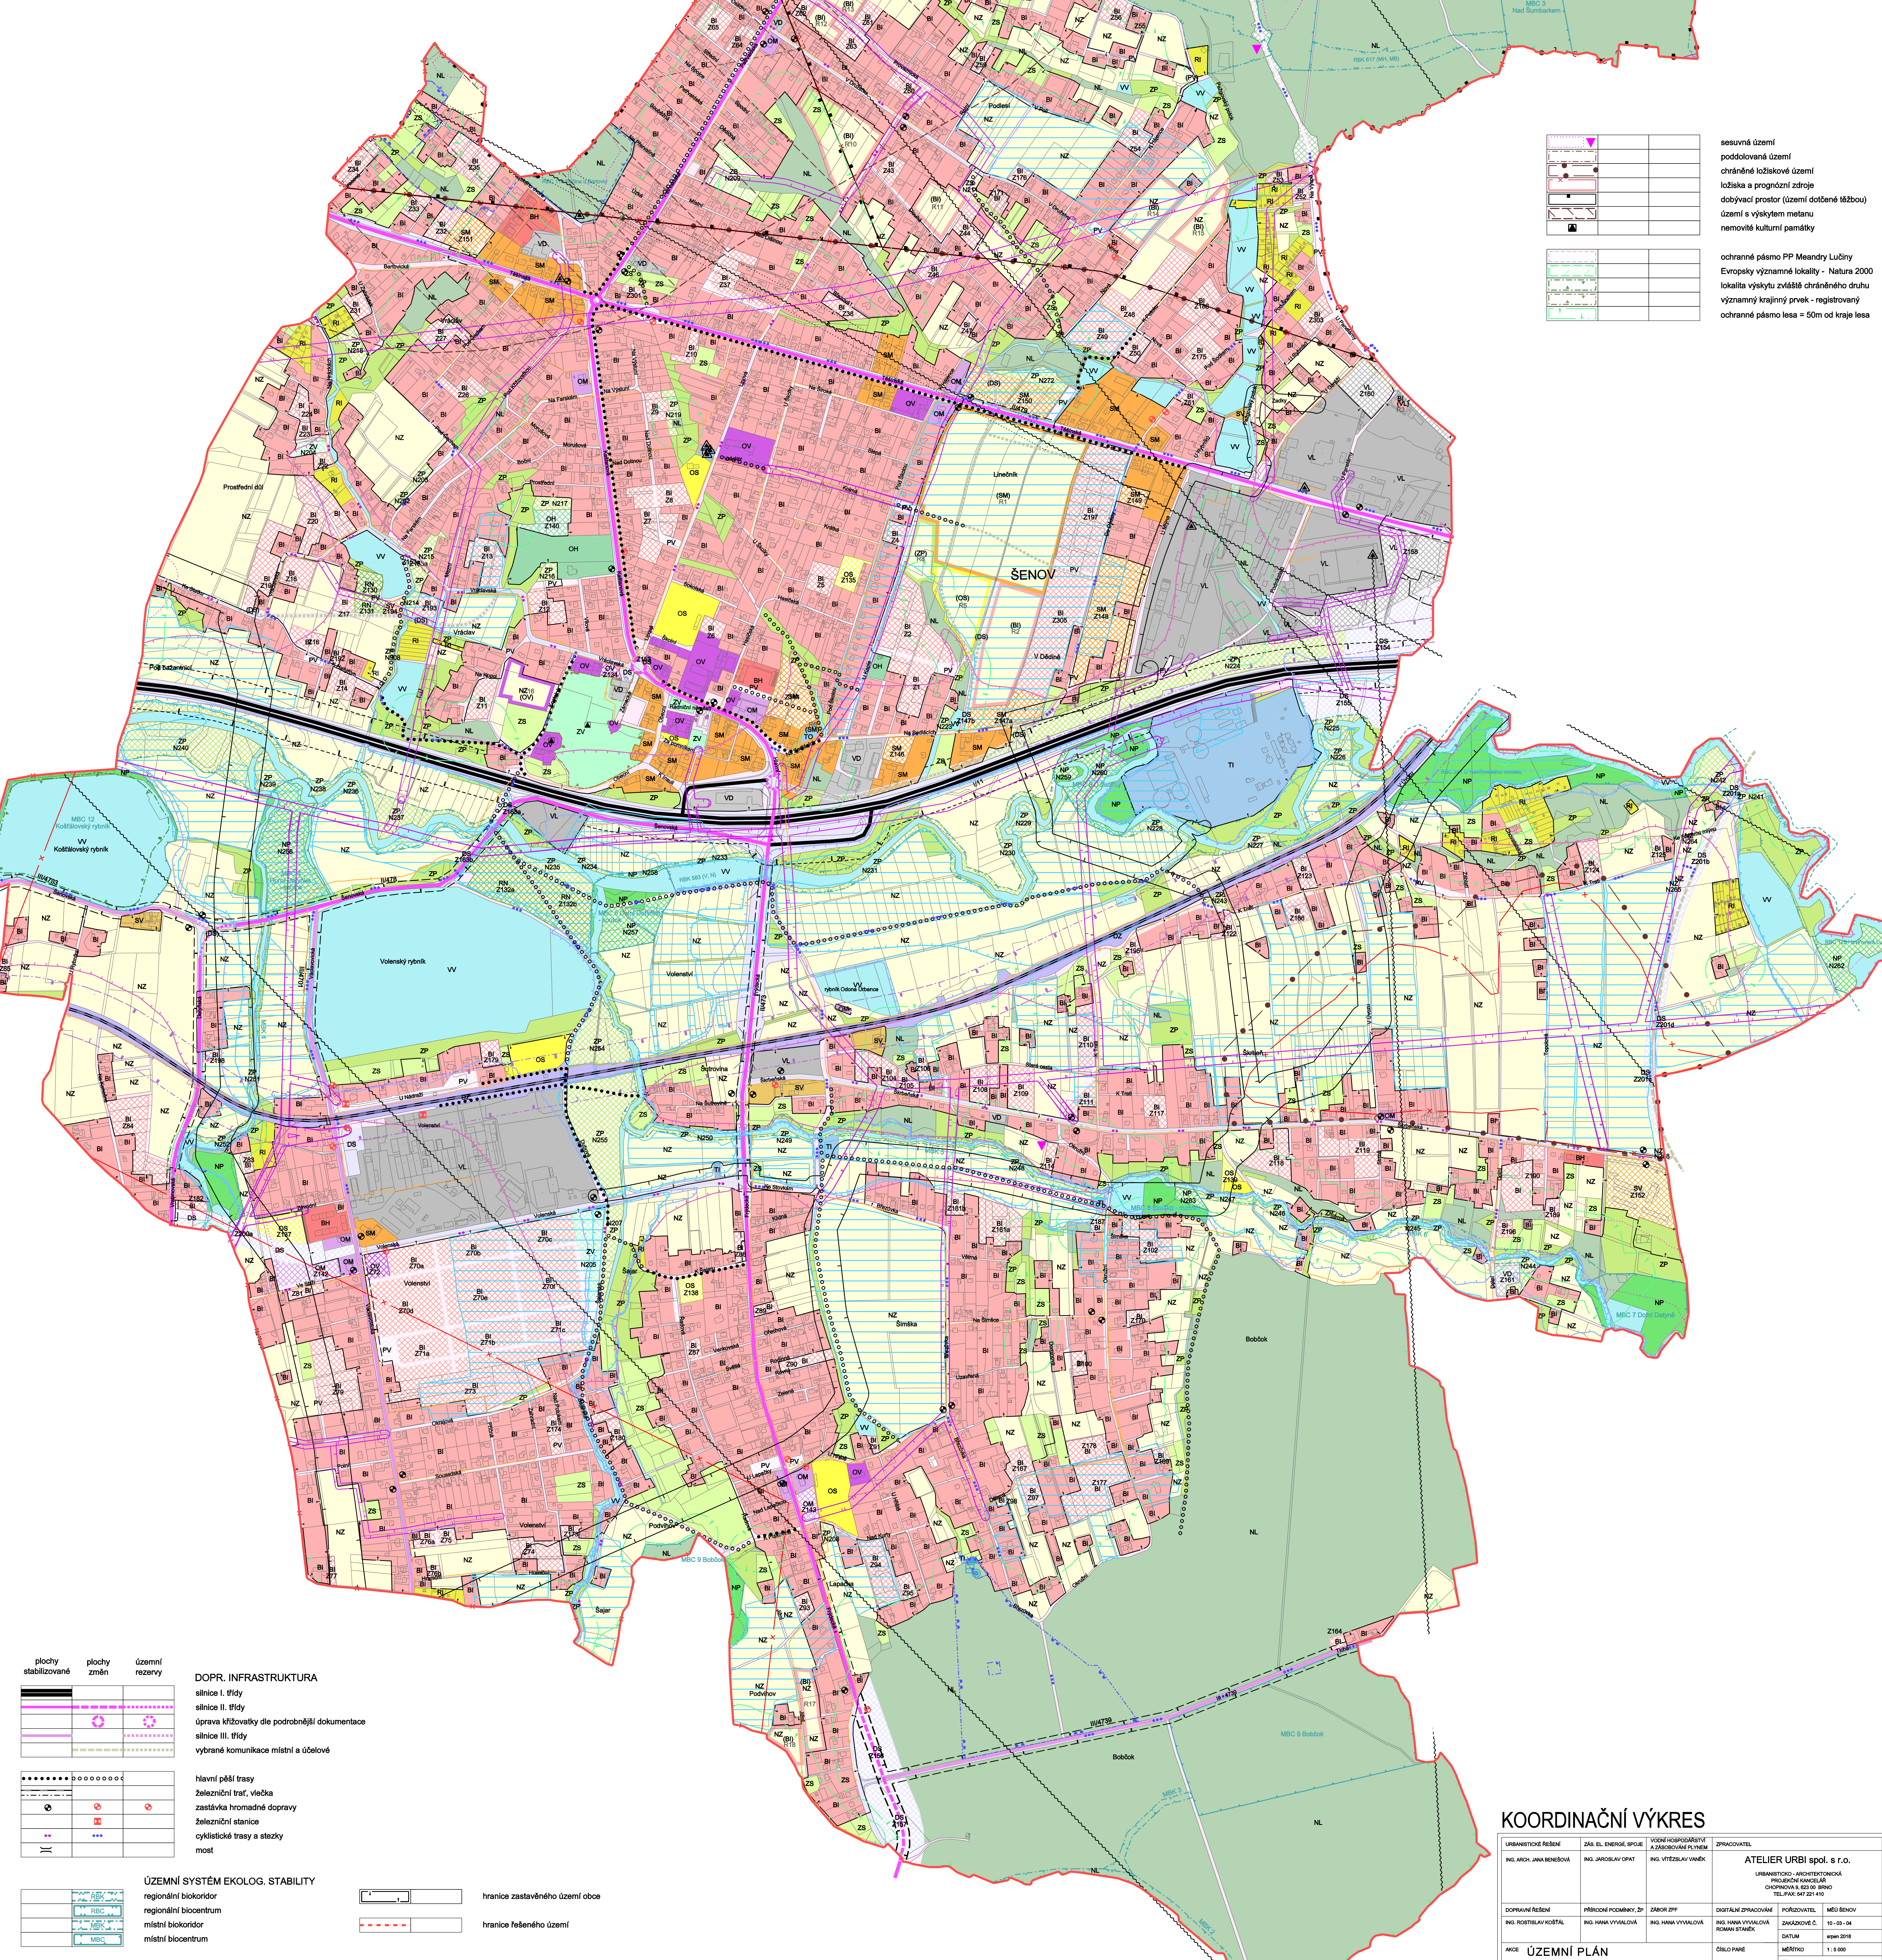

plochy stabilizované	plochy změn	územní rezervy	DOPR. INFRASTRUKTURA
			sílnice I. třídy
			sílnice II. třídy
			úprava křižovatk dle podrobnější dokumentace
			sílnice III. třídy
			vybrané komunikace místní a územní
			hlavní páš trasy
			železniční trať, vlečka
			zastávka hromadné dopravy
			železniční stanice
			cyklistické trasy a stezky
			most

ÚZEMNÍ SYSTÉM EKOLOG. STABILITY	hranice zastavěného území obce	hranice řešeného území
regionální biokoridor		
místní biokoridor		
místní biocentrum		

### KOORDINAČNÍ VÝKRES

URBANISTICKÉ ŘEŠENÍ	ŽELE. EL. ENERGET. SPOLE.	VODNÍ HOSPODÁŘSTVÍ A ZÁSOBOVÁNÍ VEŠKÉ	ZPRACOVATEL
ING. ARCH. JANA BENEŠOVÁ	ING. JAROSLAV DRYN	ING. VITĚSLAV VÁNEK	ATELIER URBI spol. s r.o.
DOPRAVNÍ ŘEŠENÍ	PŘÍRODNÍ POMĚRY, ŽP	ZÁBOR ŽPF	URBANISTICKO-ARCHITECTONICKÁ PRACOVNA KANCELAR OCHRANA A ŠEDÝ BRNO TEL: 544 01 21 419
ING. ROŠTĚLAV KOŠTAL	ING. HANA VYVALOVÁ	ING. HANA VYVALOVÁ	POŘIZOVATEL
			MO ŠENOV
			10-03-04
			DATA
			9996/2018
AKCE	ÚZEMNÍ PLÁN	ČÍSLO PANE	MĚRITVO
	ŠENOV		1 : 5 000
			ČÍSLO VÝKRESU
			8